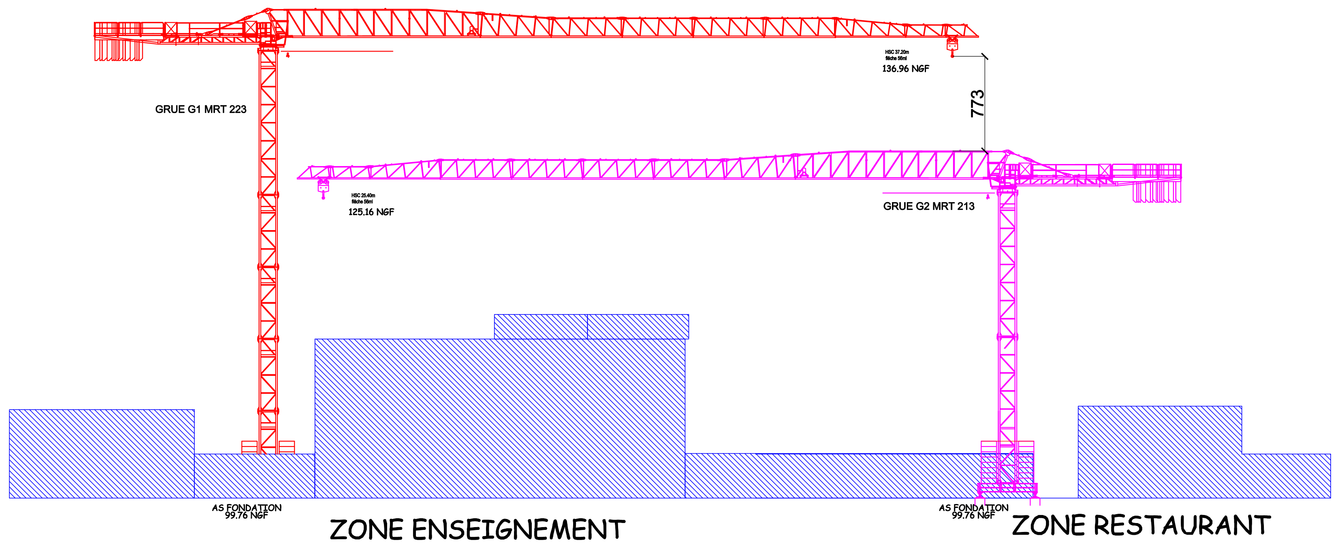

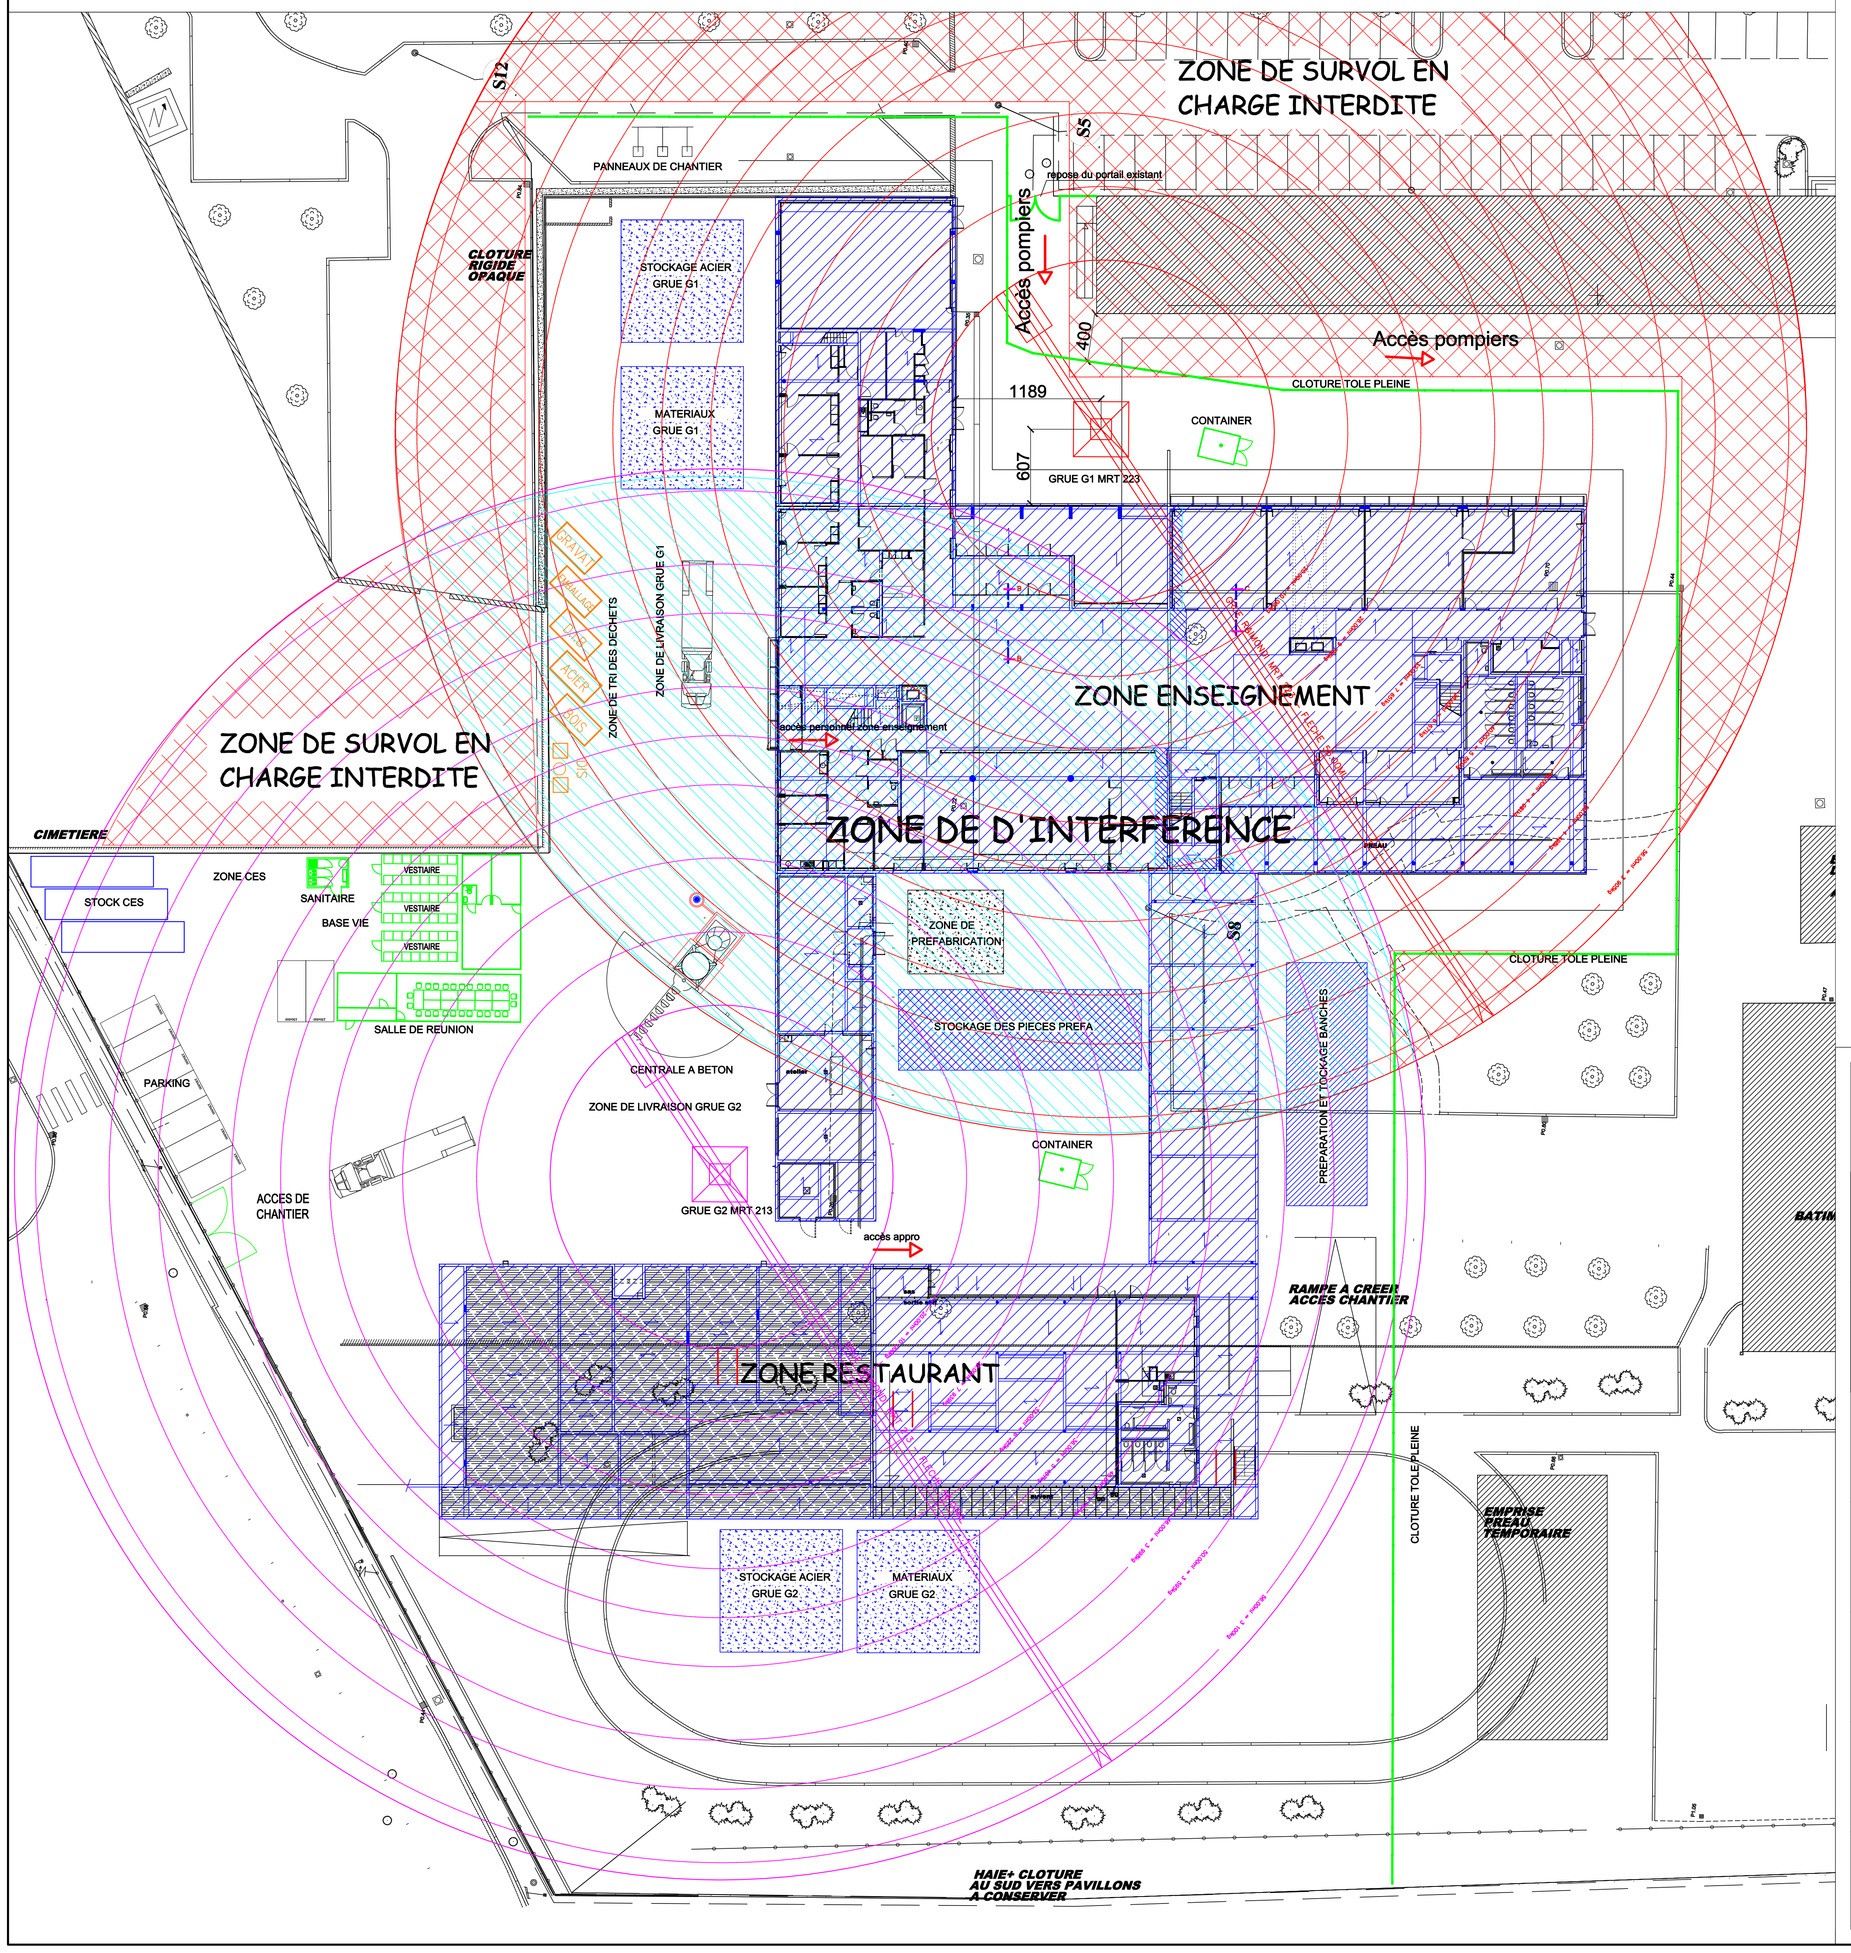

GRUE G1 : RAIMONDI MRT223 flèche de 56.00ml

PORTEE ET CHARGE UTILE 10 T – UL

portée (m)	70	66	60	56	50	43	37	33	27,5
maxi a :	17,8	21,3	24,1	25,3	25,6	25,9	26,3	26,6	26,7
13	10000	10000	10000	10000	10000	10000	10000	10000	10000
14	10000	10000	10000	10000	10000	10000	10000	10000	10000
15	10000	10000	10000	10000	10000	10000	10000	10000	10000
16	10000	10000	10000	10000	10000	10000	10000	10000	10000
17	10000	10000	10000	10000	10000	10000	10000	10000	10000
18	9775	10000	10000	10000	10000	10000	10000	10000	10000
19	9183	10000	10000	10000	10000	10000	10000	10000	10000
20	8653	10000	10000	10000	10000	10000	10000	10000	10000
21	8175	10000	10000	10000	10000	10000	10000	10000	10000
22	7743	9615	10000	10000	10000	10000	10000	10000	10000
23	7350	9137	10000	10000	10000	10000	10000	10000	10000
24	6991	8700	10000	10000	10000	10000	10000	10000	10000
25	6661	8300	9605	10000	10000	10000	10000	10000	10000
26	6358	7932	9185	9706	9837	9969	10000	10000	10000
27	6076	7592	8797	9296	9424	9542	9720	9823	9985
28	5819	7277	8437	8920	9041	9155	9326	9426	
29	5578	6984	8103	8569	8685	8795	8961	9057	
30	5354	6711	7792	8242	8354	8460	8620	8713	
31	5145	6457	7502	7936	8045	8148	8302	8392	
32	4949	6219	7230	7651	7756	7855	8005	8092	
33	4765	5995	6975	7383	7485	7581	7726	7810	
34	4592	5786	6736	7131	7230	7323	7464		
35	4430	5588	6511	6894	6990	7081	7217		
36	4277	5402	6298	6671	6764	6852	6985		
37	4132	5226	6097	6460	6551	6636	6765		
38	3995	5060	5907	6260	6349	6432			
39	3865	4902	5727	6071	6157	6238			
40	3742	4752	5557	5891	5975	6054			
41	3625	4610	5395	5721	5803	5879			
42	3514	4475	5240	5559	5638	5713			
43	3408	4346	5093	5404	5482	5555			
44	3307	4223	4953	5257	5333				
45	3210	4106	4819	5116	5190				
46	3118	3994	4691	4981	5054				
47	3030	3887	4569	4853	4924				
48	2945	3784	4452	4730	4799				
49	2864	3685	4339	4611	4680				
50	2786	3591	4232	4498	4565				
51	2712	3500	4128	4389					
52	2640	3413	4029	4285					
53	2571	3330	3933	4185					
54	2505	3249	3841	4088					
55	2441	3171	3753	3995					
56	2380	3097	3668	3905					
57	2320	3024	3585						
58	2263	2955	3506						
59	2208	2888	3429						
60	2154	2823	3355						
61	2103	2760							
62	2053	2699							
63	2004	2640							
64	1957	2584							
65	1912	2528							
66	1868	2475							
67	1826								
68	1784								
69	1744								
70	1705								

PORTEE ET CHARGE UTILE 10 T - UL

GRUE G2 : RAIMONDI MRT213 flèche de 56.00ml

Portata max / Max s.w.l.
Charge maxi / Max. Tragfähigkeit — **10000 kg. / 5000 kg.**

Sbraccio / Radius / Ausladung / Portée m.	27,5	33	37	43	50	56	60	66	70
Campo di portata max da / Max s.w.l. range from / Charge maxi de / Max. Tragfähigkeit von 2,8 m a / to / à / bis	22,8	22,9	22,7	22,4	22,2	21,3	20,6	18,1	16,4
14	10000	10000	10000	10000	10000	10000	10000	10000	10000
18	10000	10000	10000	10000	10000	10000	10000	9553	
20	10000	10000	10000	10000	10000	10000	8932	7912	
22	10000	10000	10000	10000	9624	9271	7996	7072	
24	9413	9402	9363	9254	9145	8709	8387	7221	6378
26	8588	8577	8541	8442	8341	7939	7643	6570	5794
27,5	8222	8212	7841	7749	7655	7283	7009	6016	5490
30		7268	7237	7151	7064	6718	6462	5537	4867
32		6739	6711	6630	6549	6225	5986	5120	4493
33		6550	6472	6394	6315	6001	5770	4931	4324
36			5838	5767	5694	5407	5195	4428	3873
37			5650	5581	5510	5231	5025	4279	3739
40				5080	5015	4757	4567	3878	3380
42				4786	4724	4479	4298	3643	3169
43				4650	4590	4350	4174	3534	3071
46					4221	3998	3833	3236	2804
48					4002	3788	3630	3058	2644
50					3800	3595	3443	2895	2498
52						3417	3271	2745	2363
54						3253	3112	2605	2238
56						3100	2965	2476	2123
58							2828	2356	2015
60							2700	2244	1915
62								2140	1821
64								2042	1733
66								1950	1651
68									1573
70									1500

Sbraccio (m.)
Radius (m.)
Portée (m.)
Ausladung (m.)

MAITRE D'OUVRAGE:

Conseil Général des Côtes d'Armor
9 rue du Parc
22000 SAINT BRIEUC

Tél.: 02.96.62.62.22

ARCHITECTE :

ATELIER COQUARD - COLLEO - CHARRIER
38, rue du 71ème RI
22000 SAINT BRIEUC

Tél.: 02.96.33.28.28
Fax: 02.96.33.28.29

COORDINATEUR OPC :

M2C Claude RONXIN
Zone du Ventouè

22400 LAMBALLE

Tél.: 02.96.50.16.00
Fax: 02.96.50.16.01

BET STRUCTURES :

BSO
15, rue des Clôtures
ZAC de la Beauchée
22000 SAINT BRIEUC

Tél.: 02.96.75.44.66
Fax: 02.96.75.44.69

BUREAU DE CONTROLE :

APAVE

24 rue Alain Colas
22950 TREGUEUX

Tél.: 02.96.52.29.29
Fax: 02.96.52.05.01

S.P.S :

SBC
ZA Zoopôle
3 rue Jean Rostand
22440 PLOUFRAGAN

Tél.: 02.96.76.63.50
Fax: 02.96.76.69.74

VILLE DE PLANCOET

CONSTRUCTION DU COLLEGE CHATEAUBRIAND

PLAN D'INSTALLATION DE CHANTIER

EXE	ECH: 1/250 DATE: 13 FEVRIER 2013	PIC 01	IND: A

INDICE:	MODIFICATION:	DATE:
A	MISE A JOURS SUITE A LA REUNION DU 13/02/13	18/02/2013

SCOBAT
INGÉNIERIE & CONSTRUCTION

SCOBAT - ZI de la Hazaie - 22950 TREGUEUX
Tél : 02.96.52.57.57 - Fax : 02.96.52.57.58
e-mail : siege@scobat.fr - e-mail travaux : travaux@scobat.fr